


Inrichtingsplan Het Eiland

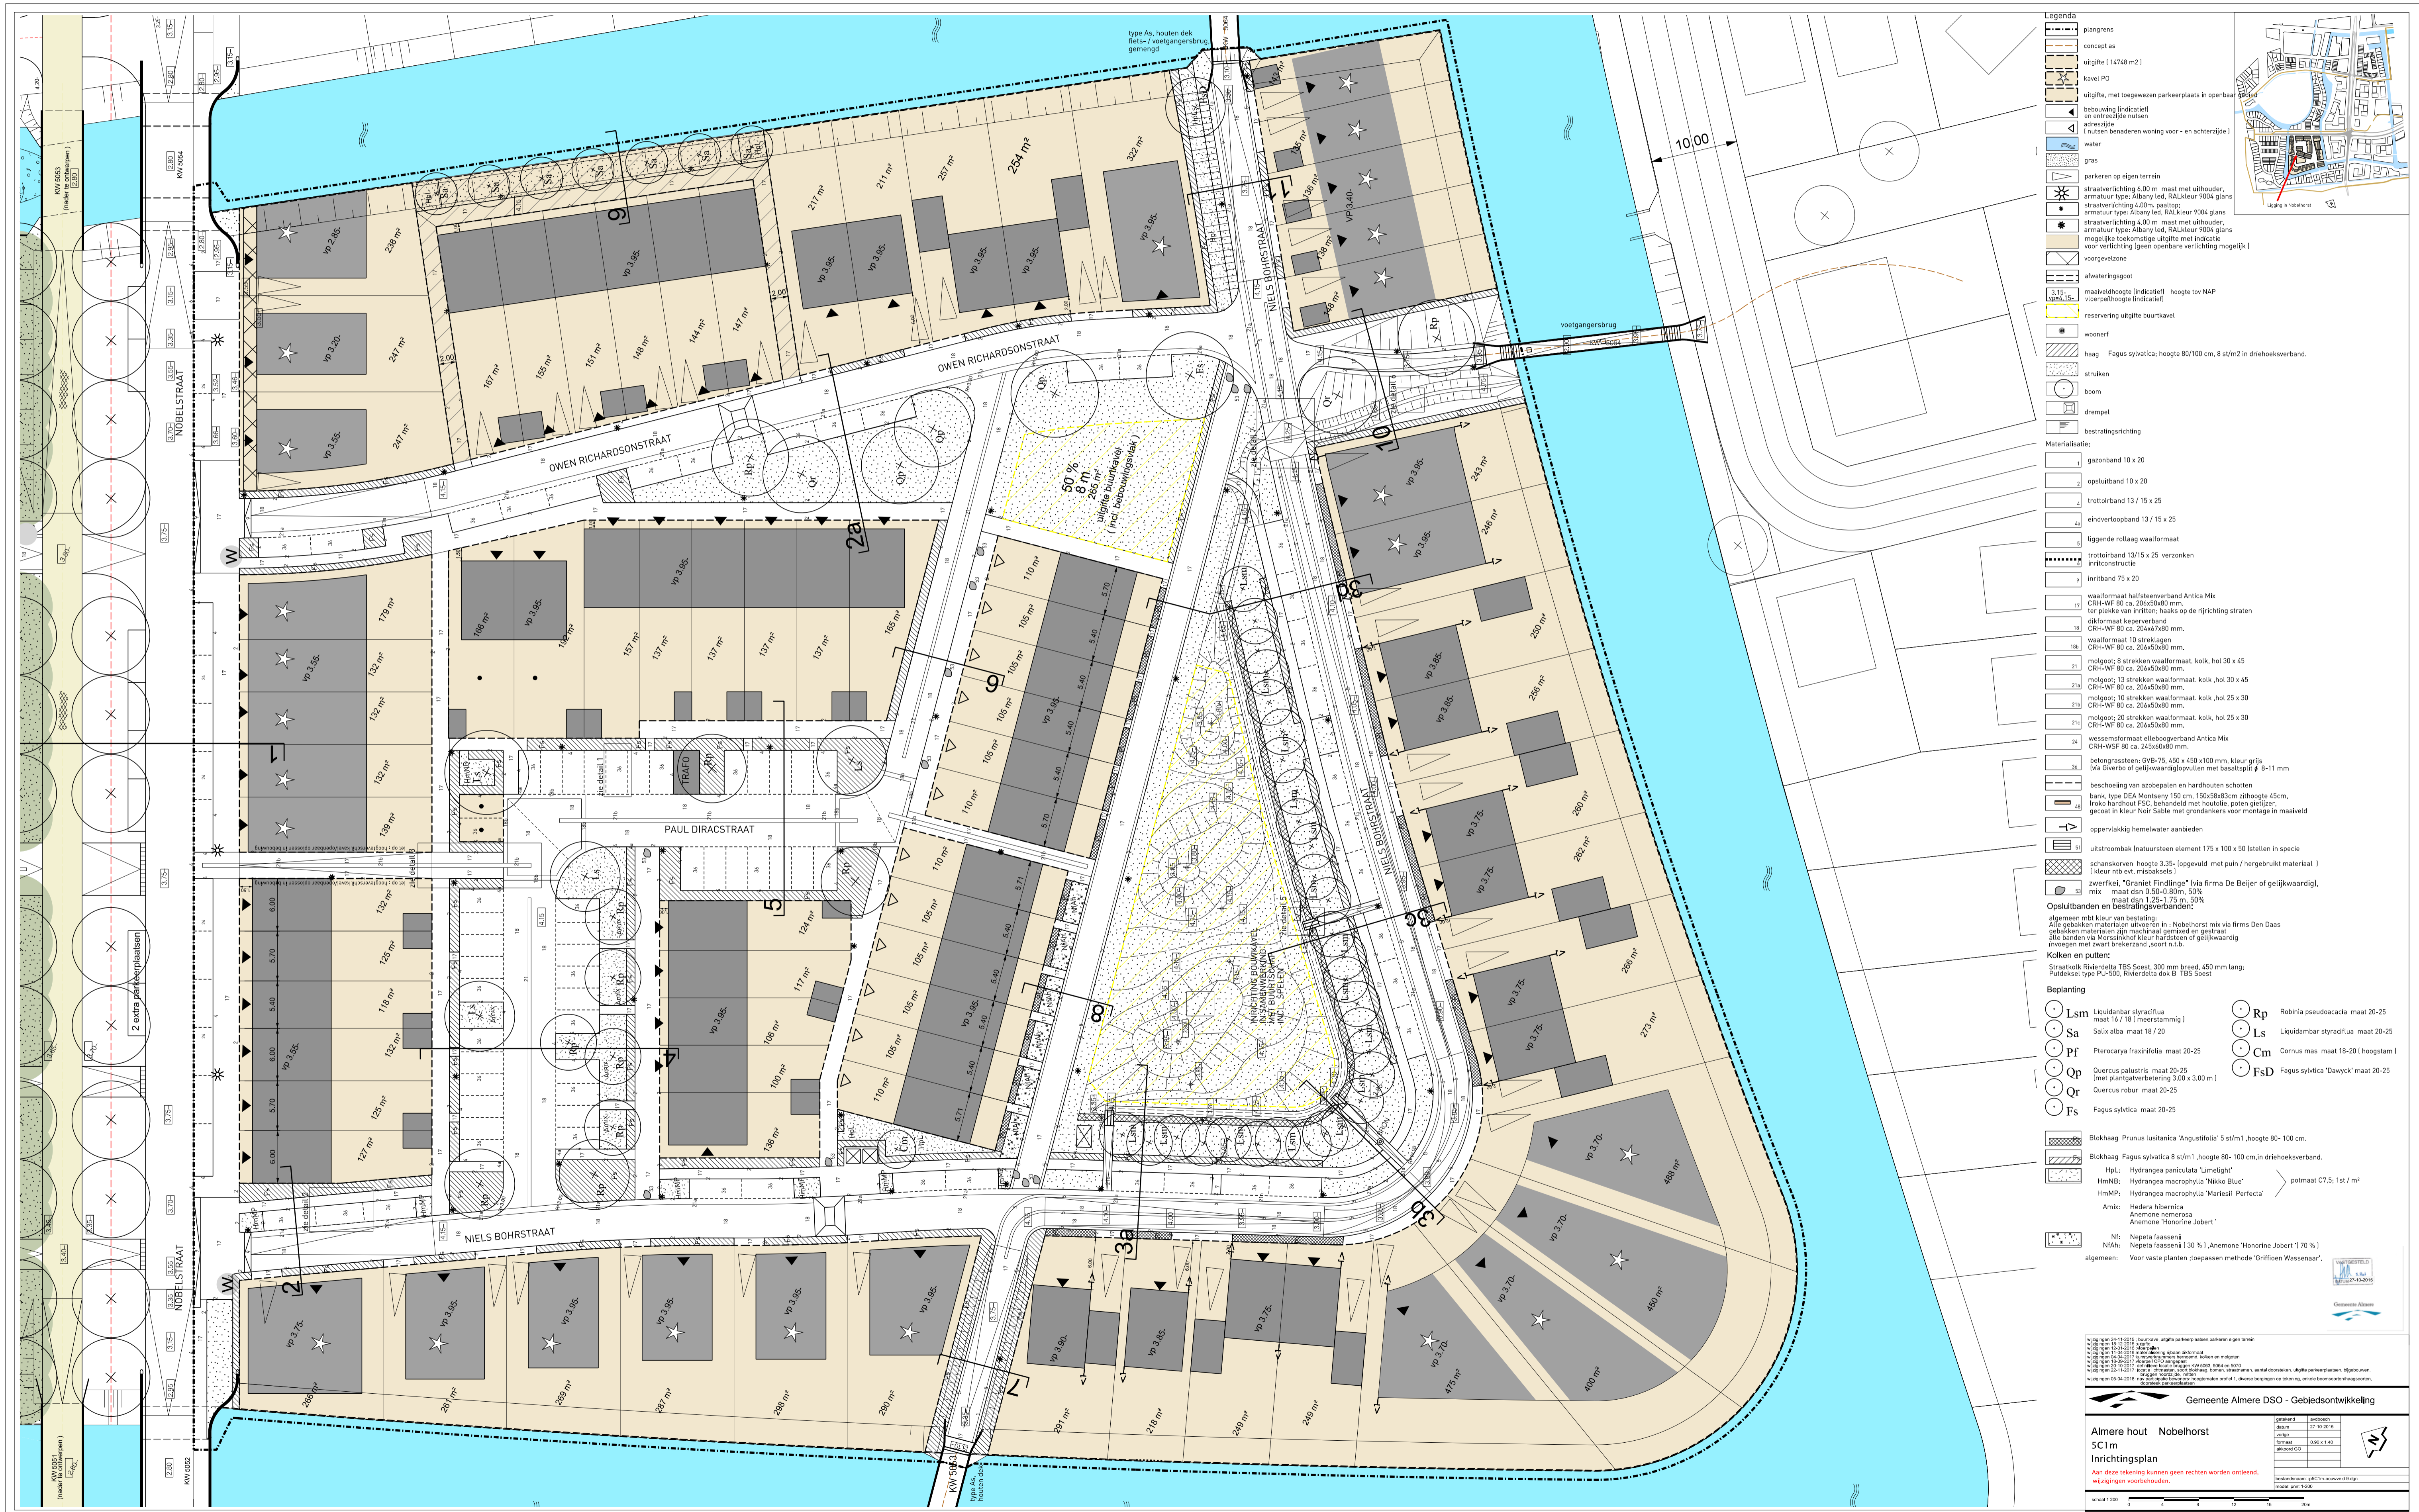

Legenda

- plangrens
- concept as
- uitligte 114748 m²
- kavel PD
- uitligte, met toegewezen parkeerplaats in openbaar
- bebouwing (indicatief) en entreezijde nuts
- afrekgte (nuten benaderen woning voor + en achterzijde)
- water
- gras
- parkeren op eigen terrein
- straatverlichting 6.00 m, mast met uithouder, armatuur type: Albany led, RAL kleur 9004 glans
- straatverlichting 4.00 m, mast: armatuur type: Albany led, RAL kleur 9004 glans
- straatverlichting 4.00 m, mast met uithouder, armatuur type: Albany led, RAL kleur 9004 glans
- mogelijke toekomstige uitligte met indicatie voor verlichting (geen openbare verlichting mogelijk)
- voegvoetene
- afwateringsgoot
- maakfthoogte (indicatief) hoogte tov NAP
- vloerhoogte (indicatief)
- reservering uitligte buurkavel
- woonref
- haag Fagus sylvatica; hoogte 80/100 cm, 8 st/m² in driehoekverband.
- struiken
- boom
- drempel
- bestraalingsrichting

Materialisatie:

- gazonband 10 x 20
- opsluitband 10 x 20
- trottoirband 13 / 15 x 25
- eindvertoepband 13 / 15 x 25
- liggende rollaag waalformaat
- trottoirband 13/15 x 25 versnoken
- inrichting
- inrichting 75 x 20
- waalformaat halfsteenvoerband Antica Mix CRH-WF 80 ca. 20x45x80 mm, ter plekke van broeken; haaks op de rijrichting straten
- dekformaat keperverband CRH-WF 80 ca. 20x47x80 mm.
- waalformaat 10 strekragen CRH-WF 80 ca. 20x45x80 mm.
- molpot: 8 strekken waalformaat, kolk, hol 30 x 45 CRH-WF 80 ca. 20x45x80 mm.
- molpot: 12 strekken waalformaat, kolk, hol 30 x 45 CRH-WF 80 ca. 20x45x80 mm.
- molpot: 10 strekken waalformaat, kolk, hol 25 x 30 CRH-WF 80 ca. 20x45x80 mm.
- molpot: 20 strekken waalformaat, kolk, hol 25 x 30 CRH-WF 80 ca. 20x45x80 mm.
- wesselsformaat eleeboogverband Antica Mix CRH-WF 80 ca. 20x45x80 mm.
- betongrazeven: CRH-75, 450 x 450 x 100 mm, kleur grijs
- Isla Giverbo of gelijkwaardigloopten met basaltplaf # 8-11 mm
- beschoeiing van azobepalen en hardhouten schotten
- bank, type DEA Monterey 150 cm, 150x58x83cm zithoogte 45cm, breuk hardhout FSC, behandeld met houtolie, poten gietijzer, gecoat in kleur Nef Sable met grondrekers voor montage in maaiveld
- oppervlakkig hemelwater sandleien
- uitsloombak natuursteen element 175 x 100 x 50 stelen in specie
- schankorven hoogte 3.35 (opgevoeld met puin / hergebruikt materiaal) | kleur rnb ext. mibakets |
- zwerfkei: "Granit Findling" vlna firma De Beijer of gelijkwaardig, mix maat dsn 0.50-0.80m, 50%

Opstilbanden en bestraalingsverbanden:

algemeen met kleur van bestaand:
 Alle gebakken materialen uitvoeren in Nobelhorst mix vlna firma Den Daas
 gebakken materialen zijn machinaal gemixd en gestraal
 alle banden vlna Morsbinder kleur matkleuren of gelijkwaardig
 invogen met zwart brekerzand, soort n.l.b.

Kolken en putten:
 Straatkolk Rivierdelta TBS Soest, 300 mm breed, 450 mm lang;
 Puttekolk type PU-500, Rivierdelta dok B TBS Soest

Beplanting

● Lsm	Liquidambar styraciflua	● Rp	Robinia pseudoacacia
● Sa	Salix alba	● Ls	Liquidambar styraciflua
● Pf	Pterocarya fraxinifolia	● Cm	Cornus mas
● Qp	Quercus palustris	● FsD	Fagus sylvatica "Dawyc" maat 20-25
● Qr	Quercus robur		
● Fs	Fagus sylvatica		

Blokhaag Prunus lusitanica 'Angustifolia' 5 st/m², hoogte 80-100 cm.
 Blokhaag Fagus sylvatica 8 st/m², hoogte 80-100 cm, in driehoekverband.
 Hpl: Hydrangea paniculata "Limelight"
 HmB: Hydrangea macrophylla "Niels Bohr"
 HmMP: Hydrangea macrophylla "Maribel Perfecta" } gotmaat C7.5, 1st / m²

Amis: Hedera hibernica
 Anemone nemorosa
 Anemone "Honorine Jobert"

Nh: Nepeta hasseni
 NIAA: Nepeta hasseni (30%) | Anemone "Honorine Jobert" 170 % |
 algemeen: Voor vaste planten: toepassen methode "Griffioen Wassenaar".

Gemeente Almere DSO - Gebiedsontwikkeling

Almere hout Nobelhorst
 SC1m
 Inrichtingsplan
 Aan deze tekening kunnen geen rechten worden ontleend.
 wijzigingen voorbehouden.

afmeting 1:200